


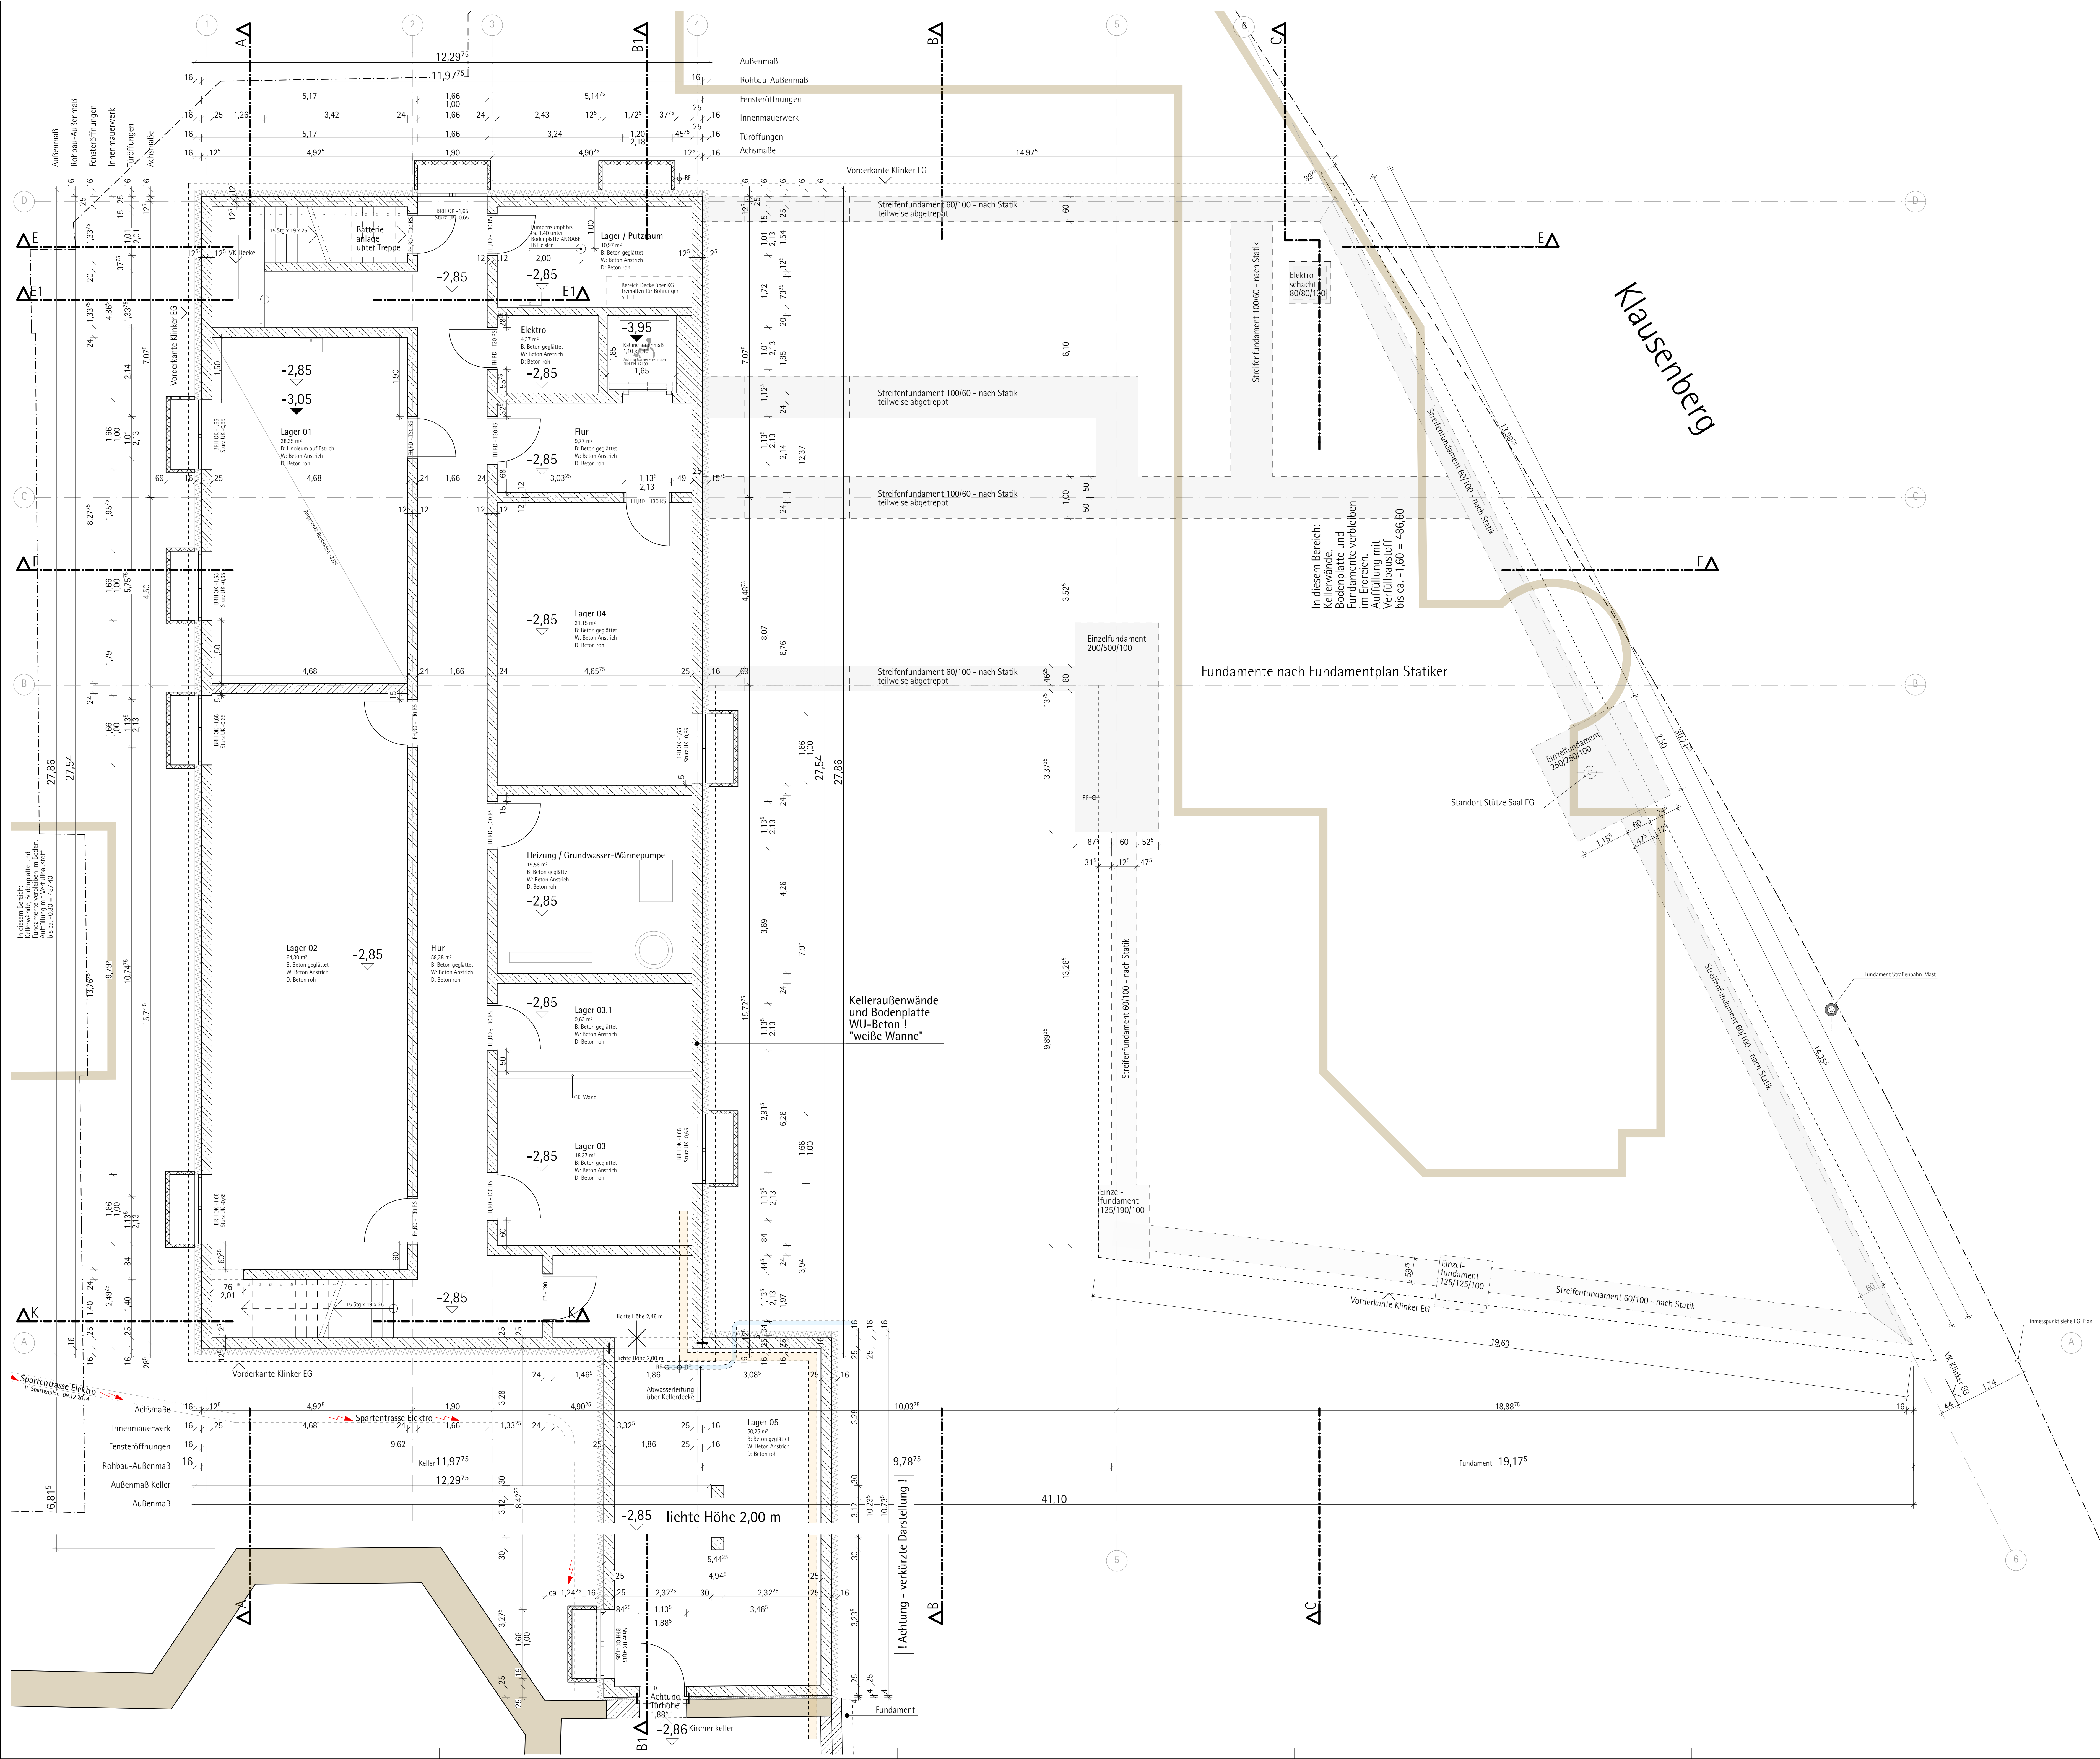

	STAHLBETON		FERTIGTEIL
	MAUERWERK		Abgehängte Decke
	DÄMMUNG		Abbruch
	WS WANDSCHUTZ		ROHFUßBODEN
	WD WANDDURCHBRUCH		FERTIGFUßBODEN
	BD BODENDURCHBRUCH		BRÜSTUNGSHÖHE (OK STAHLBETON)
	DS DECKENSCHUTZ		STURZ (UK STAHLBETON)
			UK Sturz
			UK ROKA
			DETAIL

Sämtliche Maße sind von Beginn der Arbeiten von der ausführenden Firma verantwortlich zu prüfen. Unterschiede zu Angaben des Statikers und den Projektanlagengängen, sowie Unklarheiten, sind unverzüglich mit dem Architekten zu klären. Bedenken gegen die Ausführung müssen dem Architekten unverzüglich mitgeteilt werden. Alle für den Ausbau erforderlichen Maße sind unbedingt am Bau zu nehmen.

Alle Tür- und Brüstungshöhen beziehen sich auf OK Fertigfußboden.

W-03 Grundriss KG

Planänderung	Inhalt:	Datum	gez.

Bauherr:
Flur-Nr. 280
Pfarrer St. Georg und Michael
Von-Cobres-Str. 8
86199 Augsburg - Göggingen

Projekt:
**Neubau Pfarrheim mit Verwaltungszentrum
Roncalli-Haus 2.0** und Umbau Sakristei
Hst.Nr. 280, Von-Cobres-Straße 6, 86199 Augsburg - Göggingen

Planverfasser:
EBERLE ARCHITEKTEN BDA
Burgmeisterstraße 14, 86152 Augsburg

Leistungsphase:
Ausführungsplanung

Maßstab:
1:50

Plannummer
Werkplan

Tel. 0821 - 34 999 310
Fax. 0821 - 34 999 311

Grundriss KG

Datum: 10.05.2016
gez. MG / TR

W-03